## PŮDORYS ČÁSTI 1. NP - NOVÝ STAV

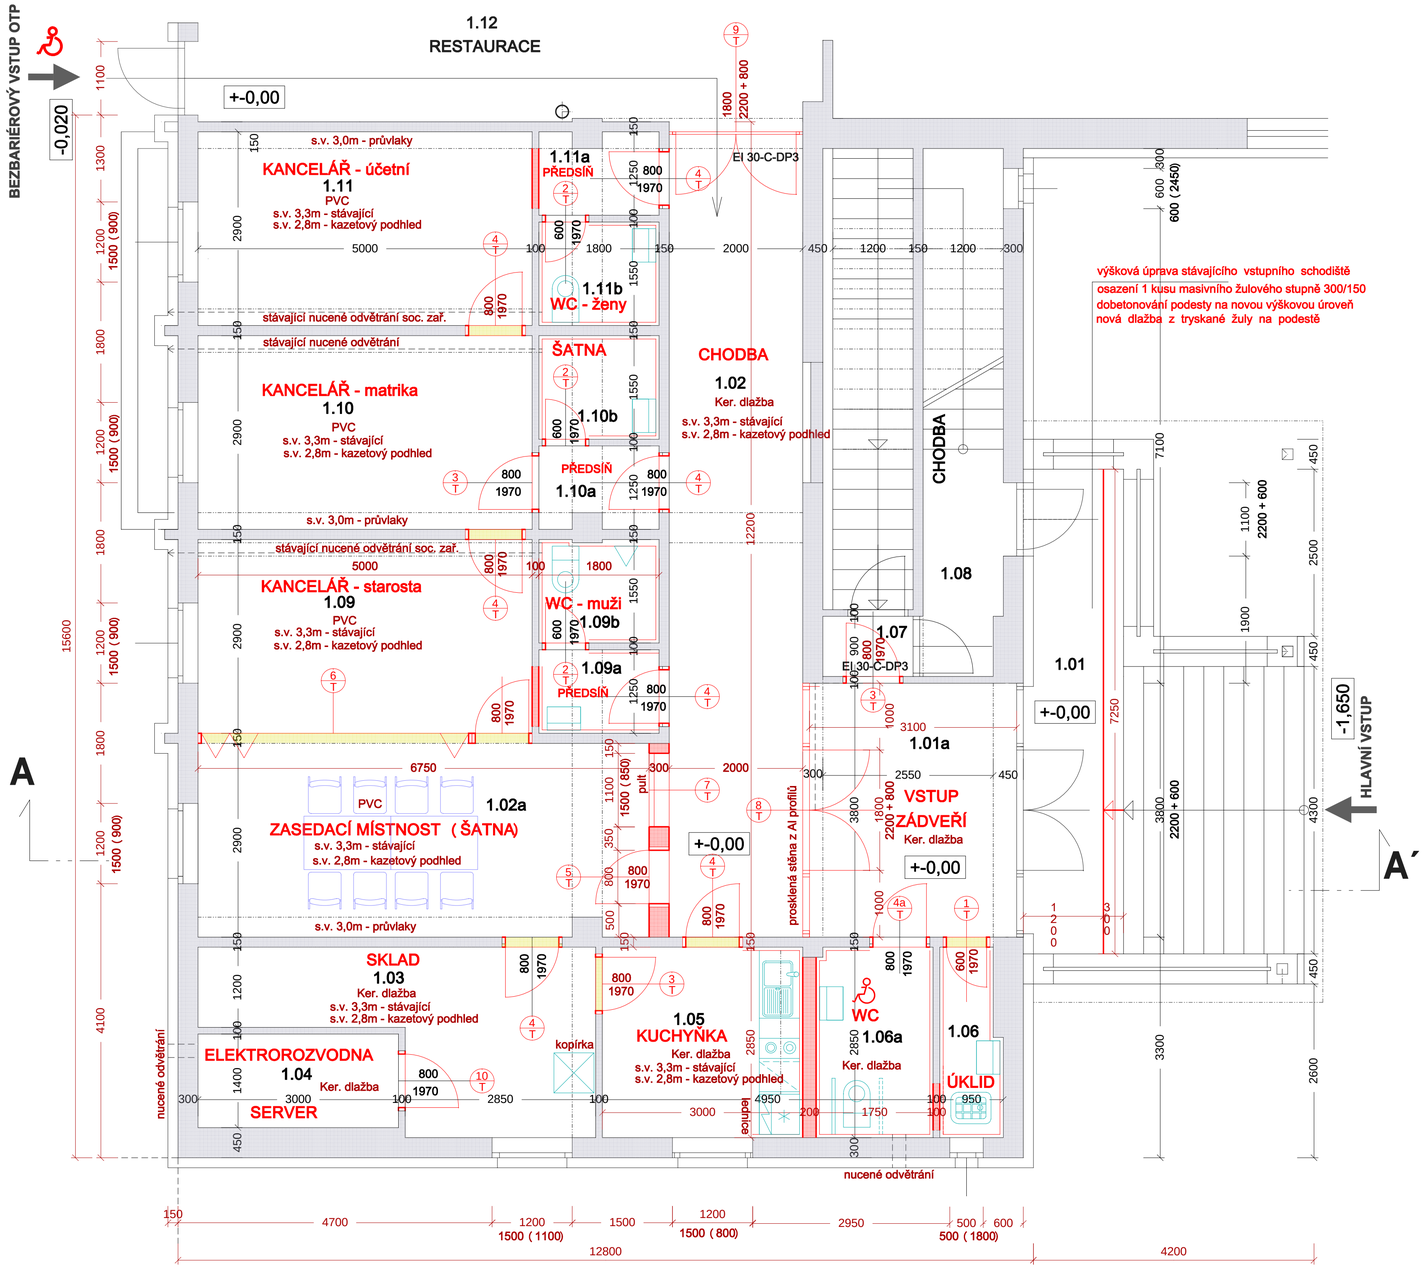


## TABULKA MÍSTNOSTÍ

| číslo | účel místnosti | plocha m2 | podlaha | povrch stěn | povrch stropu |
|---|---|---|---|---|---|
| 1.01 | VSTUPNÍ VENKOVNÍ PODESTA | 11,0 | Žulová tryskaná dlažba | | |
| 1.01a | VSTUPNÍ ZÁDVEŘÍ | 12,50 | Keramická dlažba, protiskluz. | Štuková omítka+malba(omyvatelný nátěr) | Kazetový minerální podhled |
| 1.02 | CHODBA | 24,50 | Keramická dlažba, protiskluz. | Štuková omítka+malba(omyvatelný nátěr) | Kazetový minerální podhled |
| 1.02a | ZASEDACÍ MÍSTNOST (ŠATNA) | 20,50 | PVC zátěžové | Štuková omítka+malba(omyvatelný nátěr) | Kazetový minerální podhled |
| 1.03 | SKLAD | 12,0 | Keramická dlažba | Štuková omítka+malba | Stávající +oprava omítky+malba |
| 1.04 | ELEKTROROZVADĚČ | 4,20 | Keramická dlažba | Štuková omítka+malba | Stávající +oprava omítky+malba |
| 1.05 | KUCHYŇKA | 8,60 | Keramická dlažba, protiskluz. | Keramický obklad (v.0,9 - 1,40m za linkou) | Kazetový minerální podhled |
| 1.06 | ÚKLID | 2,70 | Keramická dlažba | Keramický obklad (v.2,6m) | Kazetový minerální podhled |
| 1.06a | SOCIÁLNÍ ZAŘÍZENÍ - OTP | 5,0 | Keramická dlažba, protiskluz. | Keramický obklad (v.2,6m) | SDK podhled do vlhka |
| 1.07 | CHODBA - není předmětem stavebních úprav | | | | |
| 1.08 | CHODBA - není předmětem stavebních úprav | | | | |
| 1.09 | KANCELÁŘ - STAROSTA | 14,55 | PVC zátěžové | Štuková omítka+malba | Kazetový minerální podhled |
| 1.09a | PŘEDSÍŇ | 2,00 | Keramická dlažba, protiskluz. | Keramický obklad (v.2,6m) | Kazetový minerální podhled |
| 1.09b | WC - MUŽI | 2,65 | Keramická dlažba, protiskluz. | Keramický obklad (v.2,6m) | SDK podhled do vlhka |
| 1.10 | KANCELÁŘ - MATRIKA | 14,55 | PVC zátěžové | Štuková omítka+malba | Kazetový minerální podhled |
| 1.10a | PŘEDSÍŇ | 2,00 | Keramická dlažba | Štuková omítka+malba | Kazetový minerální podhled |
| 1.10b | ŠATNA, SKLAD | 2,65 | Keramická dlažba | Keramický obklad (v.2,6m) | SDK podhled do vlhka |
| 1.11 | KANCELÁŘ - ÚČETNÍ | 14,55 | PVC zátěžové | Štuková omítka+malba | Kazetový minerální podhled |
| 1.11a | PŘEDSÍŇ | 2,00 | Keramická dlažba, protiskluz. | Štuková omítka+malba | Kazetový minerální podhled |
| 1.11b | WC - ŽENY | 2,65 | Keramická dlažba, protiskluz. | Keramický obklad (v.2,6m) | SDK podhled do vlhka |
| 1.12 | RESTAURACE - VÝČEP-BAR - není předmětem stavebních úprav | | | | |

## TECHNICKÉ POŽADAVKY NA PODLAHY

| TYPY MÍSTNOSTÍ | KOEF. SMYK. TŘENÍ | ZÁTĚŽOVÁ TŘÍDA | PROTISKLUZNOST |
|---|---|---|---|
| VLHKÉ PROVOZY - WC, SOCIÁLNÍ ZAŘÍZENÍ, ÚKLIDOVÁ KOMORA | 0,6 | 34/43 | R 10 A |
| SKLADY, ŠATNY, CHODBY | 0,6 | 34/43 | R 10 A |
| MOKRÉ PROVOZY - SPRCHY, UMÝVÁRNY | 0,6 | 34/43 | R 10 B |

## POPIS NAVRŽENÝCH ÚPRAV

**DEMONTÁŽE STÁVAJÍCÍCH ZAŘIZOVACÍCH PŘEDMĚTŮ - UMYVADEL, ČÁSTEČNÉ VYBOURÁNÍ STÁVAJÍCÍCH PŘÍČEK**
**VYBOURÁNÍ STÁVAJÍCÍCH OBKLADŮ, VYBOURÁNÍ STÁVAJÍCÍCH DLAŽEB, VČETNĚ BETONOVÉ MAZANINY NA ÚROVEŇ HYDROIZOLACE**
**OSAZENÍ NOVÝCH DVEŘÍ VČETNĚ OCELOVÉ OBLOŽKOVÉ ZÁRUBNĚ**
**DEMONTÁŽE STÁVAJÍCÍCH ROZVODŮ ELEKTROINSTALACE, PROVEDENÍ NOVÝCH, VČETNĚ NOVÝCH SVÍTIDEL, VYPÍNAČŮ A POD.**
( PODROBNĚ - VIZ. SAMOSTATNÁ ČÁST PD - ELEKTROINSTALACE)
**DOPLNĚNÍ STÁVAJÍCÍCH ROZVODŮ ZTI - VODA A KANALIZACE, VČETNĚ NOVÝCH ZAŘIZOVACÍCH PŘEDMĚTŮ**
**OPRAVA OMÍTEK STĚN - ZEJMÉNA POD NOVÝMI KERAM. OBKLADY A NOVÉ MALBY STĚN NAD OBKLADY A STROPŮ**
**NOVÉ KERAMICKÉ OBKLADY STĚN (VÝŠKA 2,60m), SYSTÉMOVÁ STĚRKOVÁ HYDROIZOLACE STĚN A PODLAHY**
**PROVEDENÍ NOVÉHO PODLAHOVÉHO SOUVRSTVÍ - PŘEDPOKLÁDANÁ CELKOVÁ TL. 10 cm**
( SPECIFIKACE SOUVRSTVÍ - VIZ. ŘEZ )
**V DOTČENÝCH MÍSTNOSTECH 1.NP NOVÝ ZAVĚŠENÝ KAZETOVÝ MINERÁLNÍ PODHLED - S.V. 2,80m**
**V DOTČENÝCH MÍSTNOSTECH 1.NP - SOCIÁLNÍCH ZAŘÍZENÍCH PROVEDENÍ PODHLEDŮ Z DESEK DO VLHKÝCH PROSTORŮ - S.V. 2,60m**
**DESKY IMPREGNOVANÉ RFI, BARVA ZELENÁ TL. 12,5mm**
**OSAZENÍ NOVÝCH VYBRANÝCH VNITŘNÍCH DVEŘÍ, DO STÁVAJÍCÍCH, PŘÍPADNĚ NOVÝCH ZÁRUBNÍ S NÁTĚREM**

## LEGENDA

STÁVAJÍCÍ KONSTRUKCE
SVISLÉ NOSNÉ KONSTRUKCE ZDĚNÉ Z CIHEL A CIHELNÝCH BLOKŮ, STROPY ŽELEZOBETON

BOURANÉ A DEMONTOVANÉ KONSTRUKCE - VIZ. SAMOSTATNÝ VÝKRES

NOVĚ NAVRŽENÉ KONSTRUKCE
PŘÍČKY Z PÓROBETONOVÝCH PŘESNÝCH TVÁRNIC TL. 10 A 15 CM SE SPOJKAMI DO ZDIVA
Z NEREZOVÉ OCELI DO KAŽDÉ DRUHÉ SPÁRY
DOZDÍVKY Z PÓROBETONOVÝCH PŘESNÝCH TVÁRNIC TL. 15 CM SE SPOJKAMI DO ZDIVA

## POZNÁMKY

CELÝ OBJEKT JE V SOUČASNOSTI KOMPLETNĚ ZATEPLEN KONTAKTNÍM ZATEPLOVACÍM SYSTÉMEM - FASÁDA + STŘECHA
VČETNĚ VÝMĚNY VEŠKERÝCH VÝPLNÍ OTVORŮ OKEN A DVEŘÍ S IZOLAČNÍM ZASKLENÍM A TAKTO ZKOLAUDOVÁN

# PŮDORYS 1. NP - NOVÝ STAV

**DŮM KULTURY A TĚLOVÝCHOVY č.p. 55 - Zlatá Koruna**

**STAVEBNÍ ÚPRAVY**
**VESTAVBA OBECNÍHO ÚŘADU V ČÁSTI 1.NP**

| | | | |
|---|---|---|---|
| Stavba: DŮM KULTURY A TĚLOVÝCHOVY č.p.55 - Zlatá Koruna VESTAVBA OBECNÍHO ÚŘADU | | Místo: Zlatá Koruna | Dat: 11/2020 Zak.č.: DKT/OÚ/20 |
| Obsah: PŮDORYS 1.NP NOVÝ STAV | Měřítko: 1:50 | Projektant: Ing. Sláma L. | IČO: 46618066 |
| Investor: Obec Zlatá Koruna | | Vypracoval: Ing. Sláma Ladislav | Výkres č.: 5 |

Stavby
PROJEKTOVÁNÍ STAVEBNÍ DOZOR INŽENÝRSKÁ ČINNOST